






Bau Nr. 401-404.

Gesamtanordnung
Längsschnitt, Obere Decks.

M. 1:100

Deutsche Werft
Hamburg.

Hauptabmessungen:
Länge über Alles 91,83 m
Länge über Steven i. d. M.L. 85,29 m
Breite auf Spanlen 13,50 m
Seitenhöhe bis 2. Deck 5,70 m
Seitenhöhe bis 1. Deck (Schutzdeck) 8,20 m
Tiefgang 5,60 m

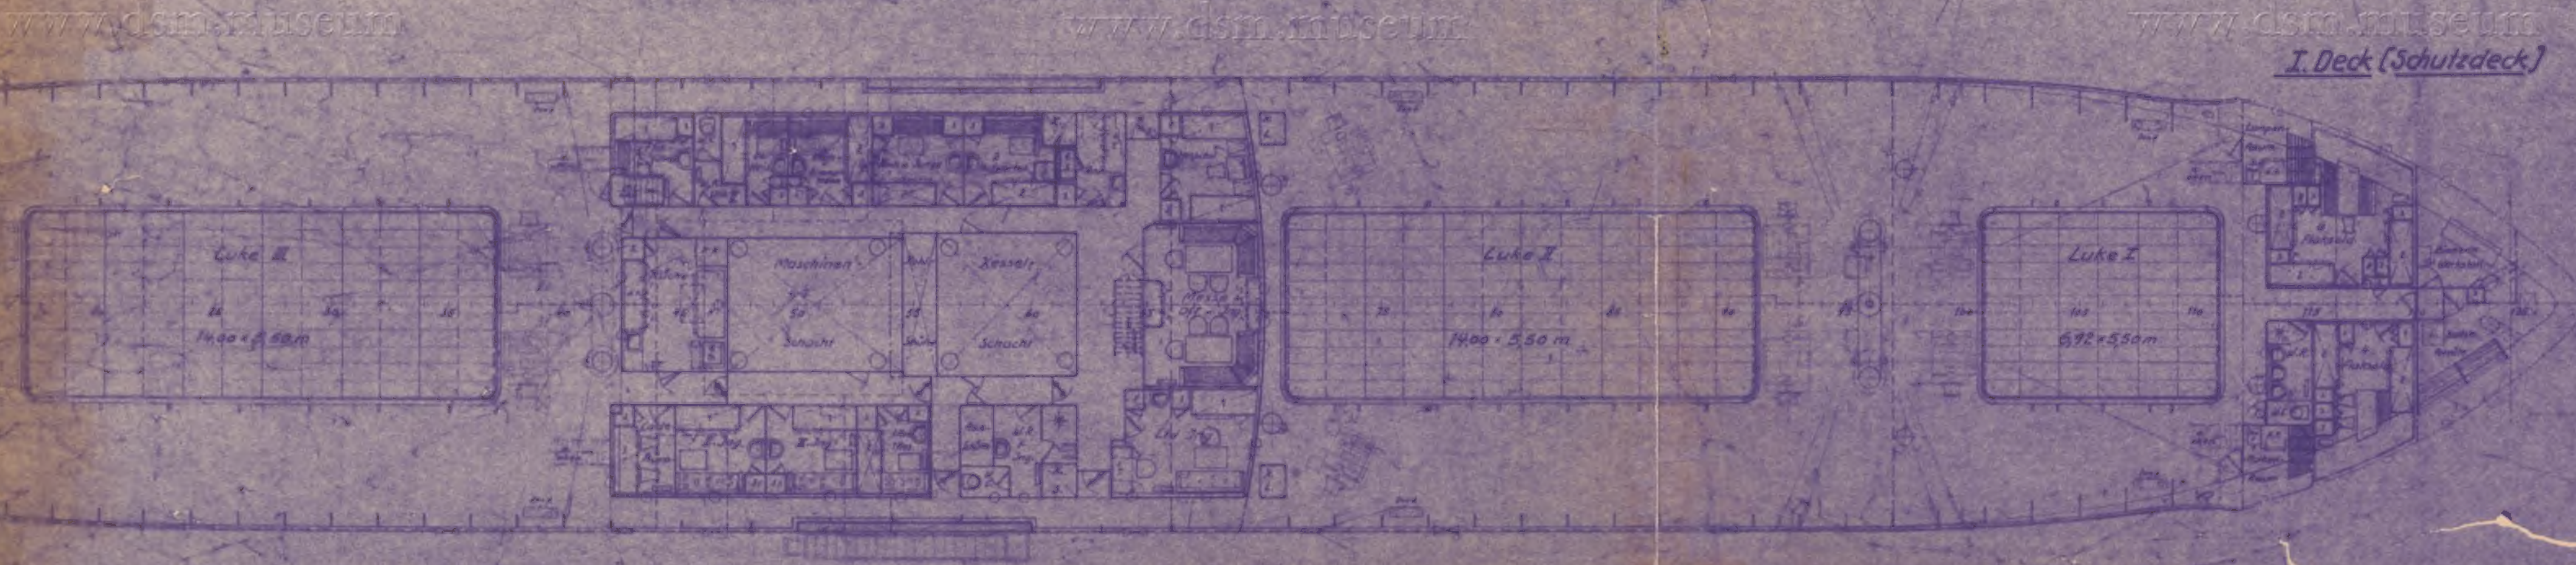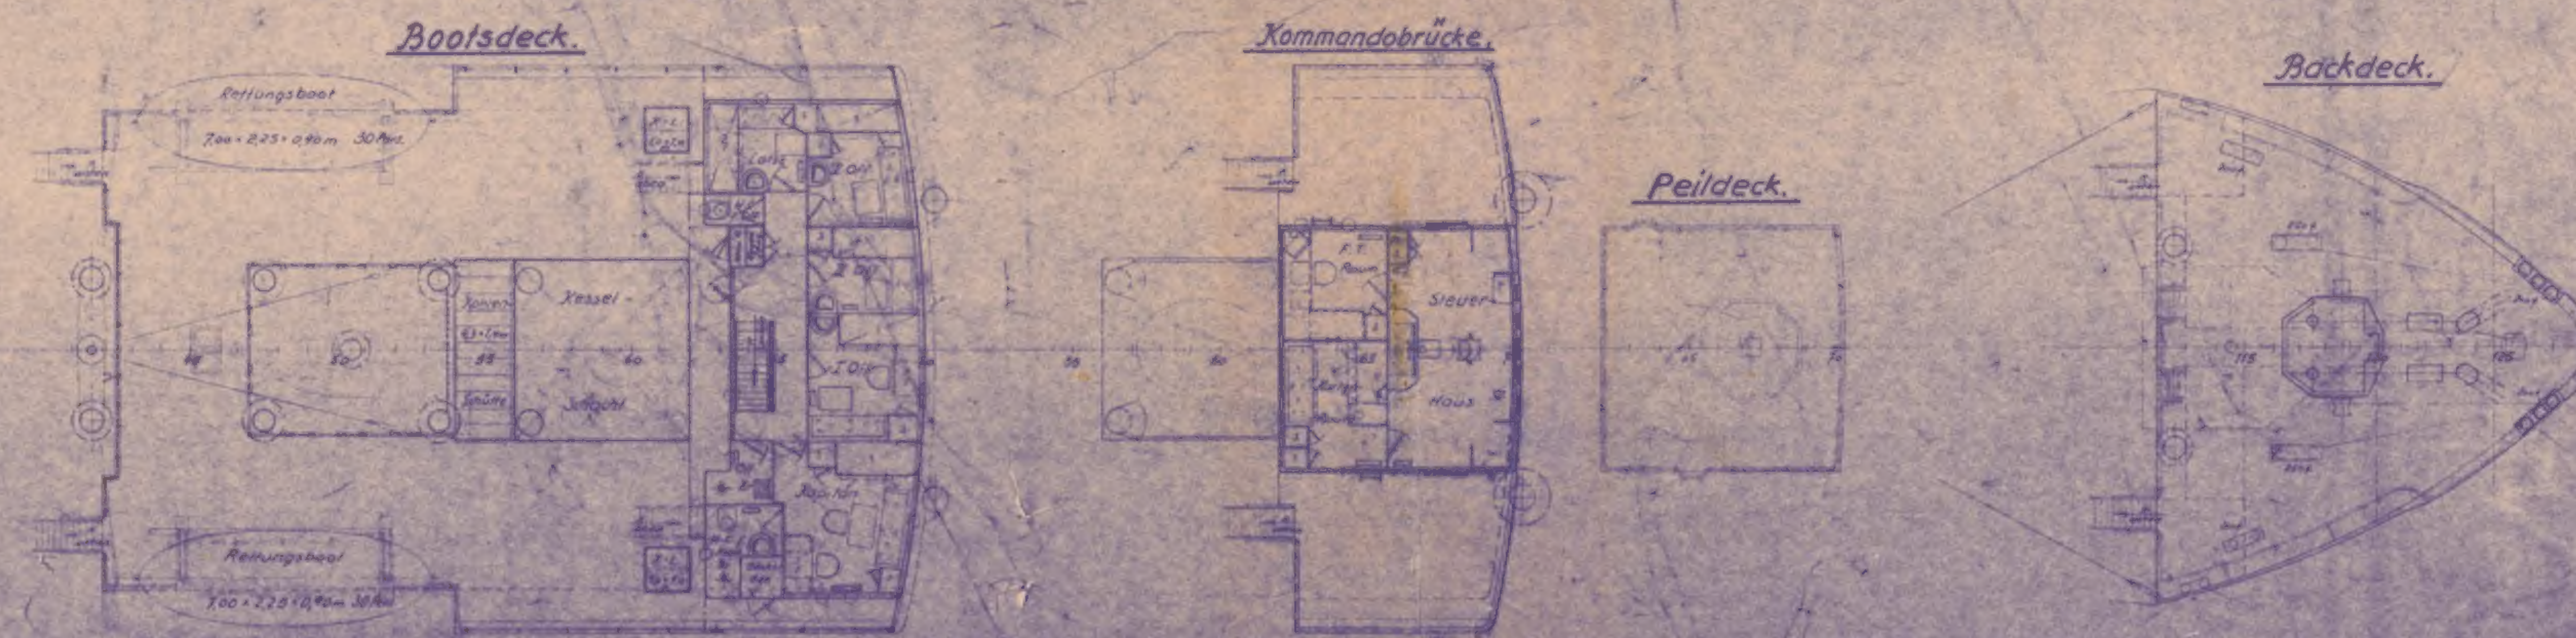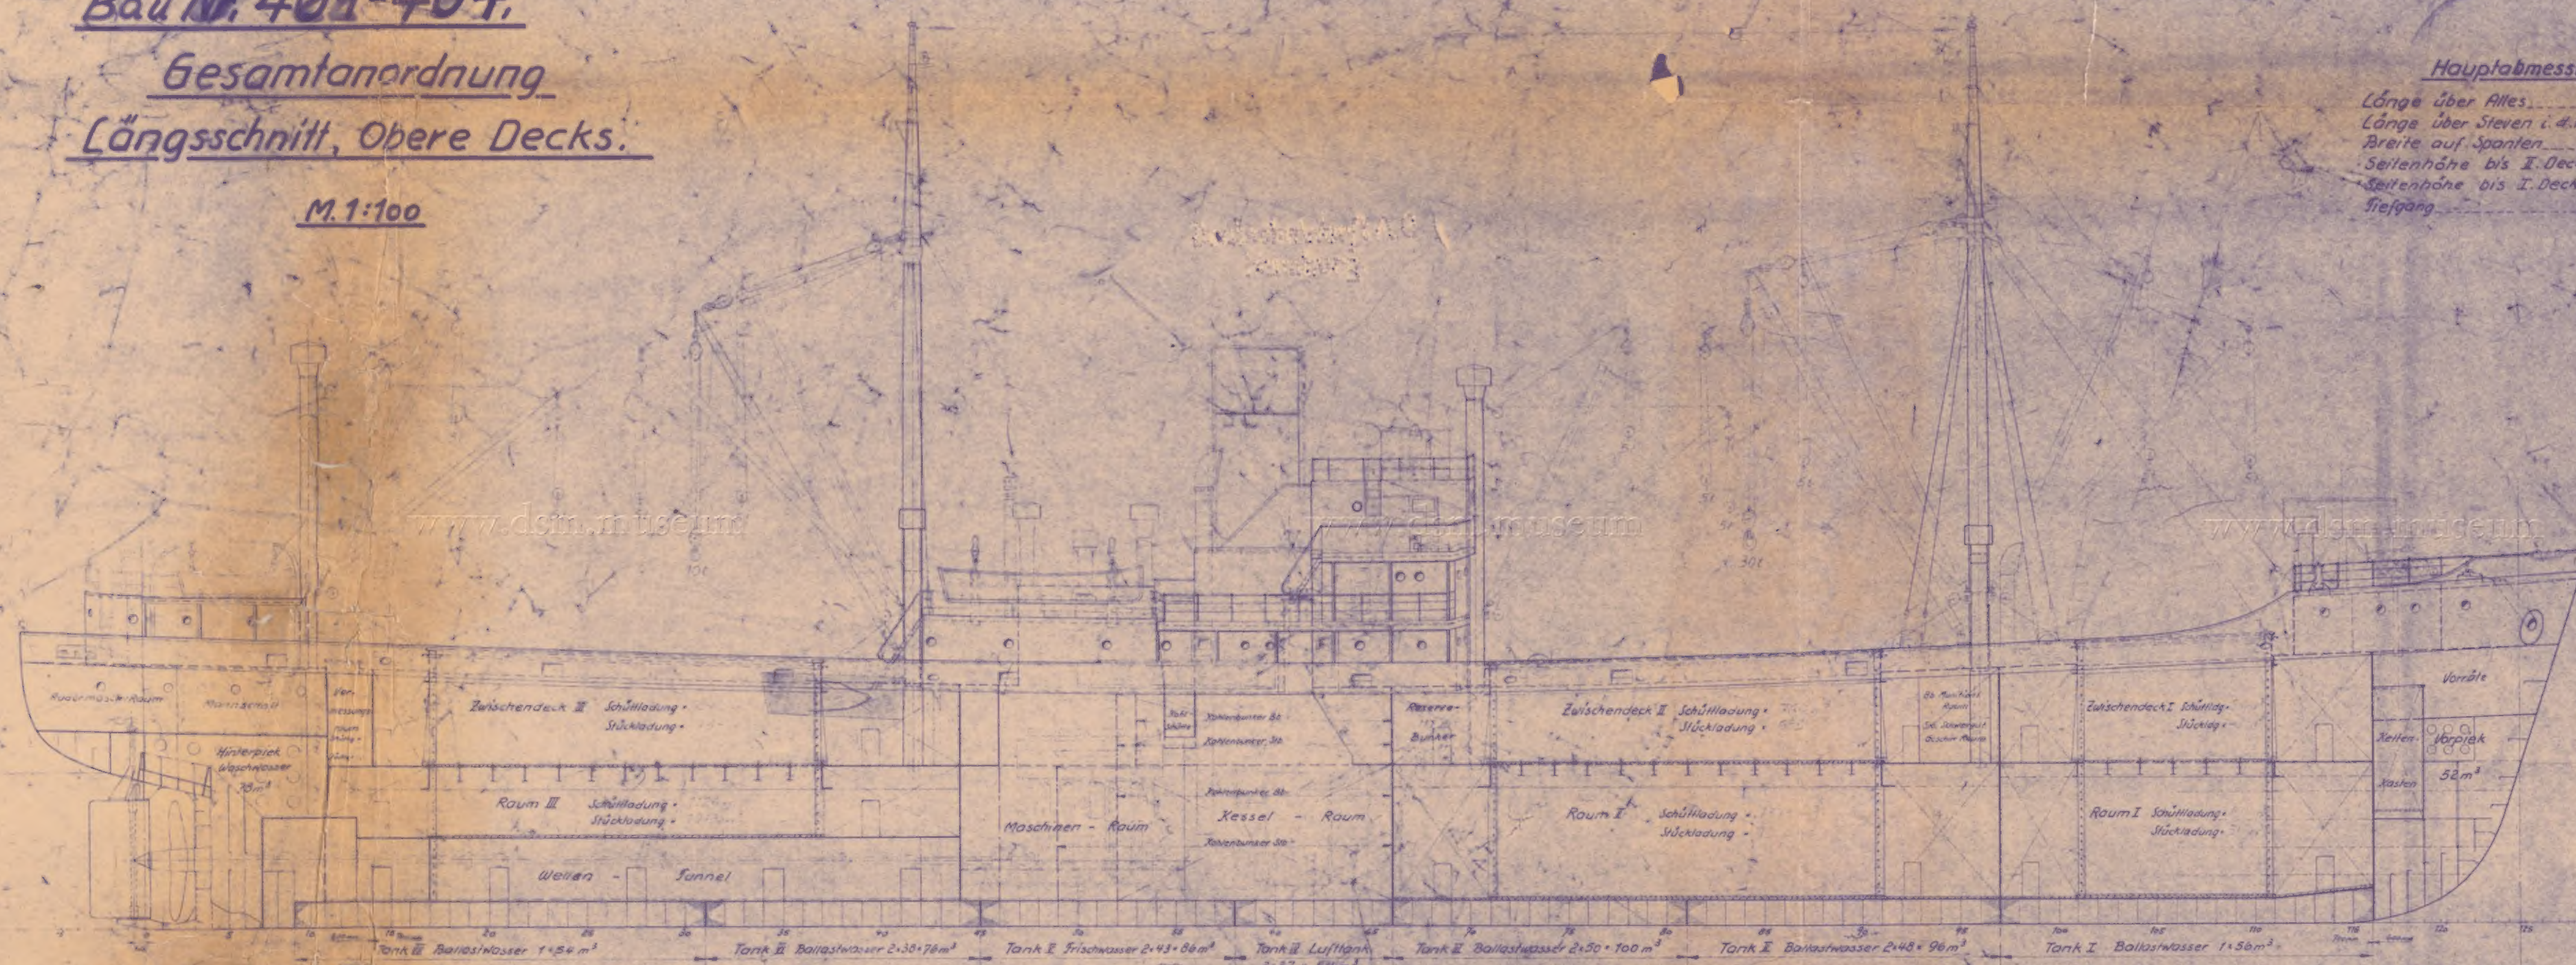

011549

LMG
A. 15692


DEUTSCHE WERFT HAMBURG
Gesamtanordnung
Längsschnitt, Obere Decks
Mast. 1700
Schiff. 1102-31 (Tab. SE 10)

Gesamtanordnung Untere Decks.

M. 1:100


Zwischendeck II. Deck

II. Deck Zwischendeck

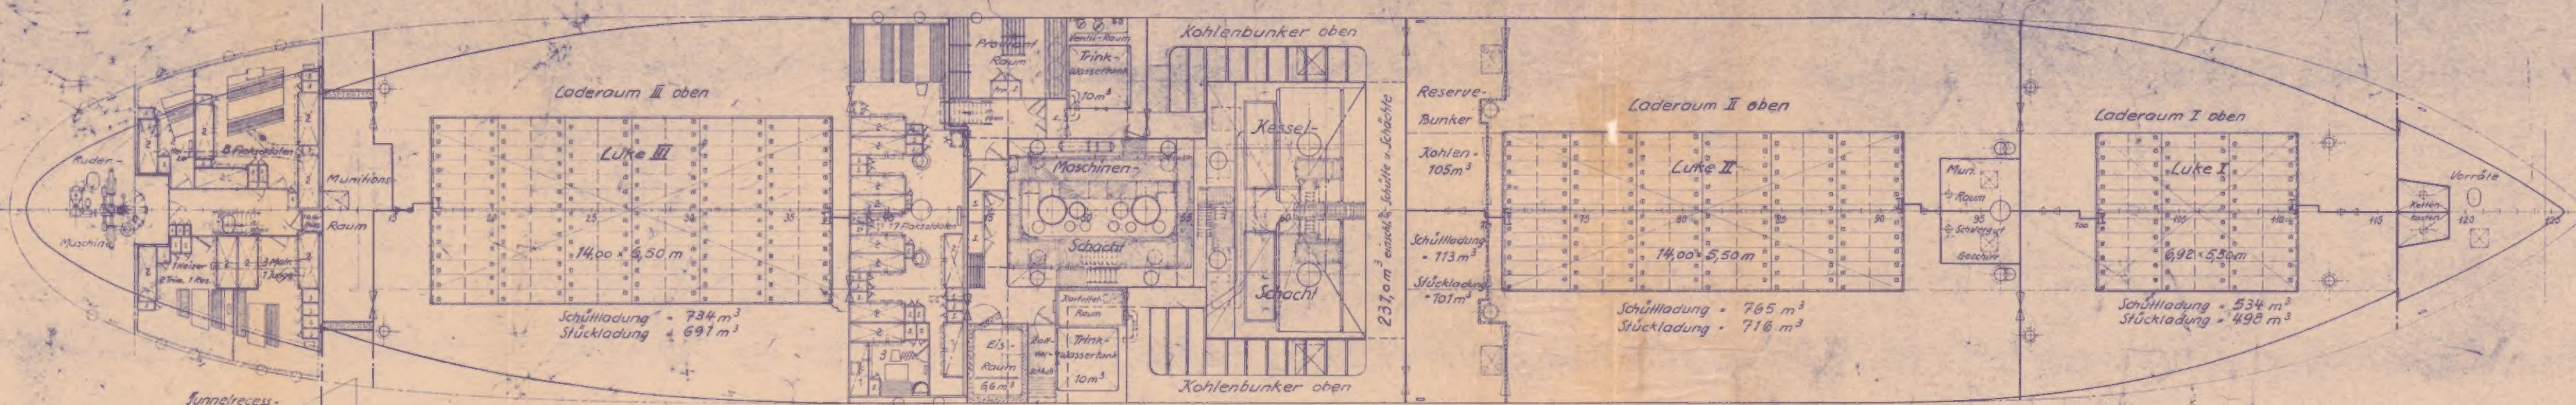

Raumplan

Raumplan

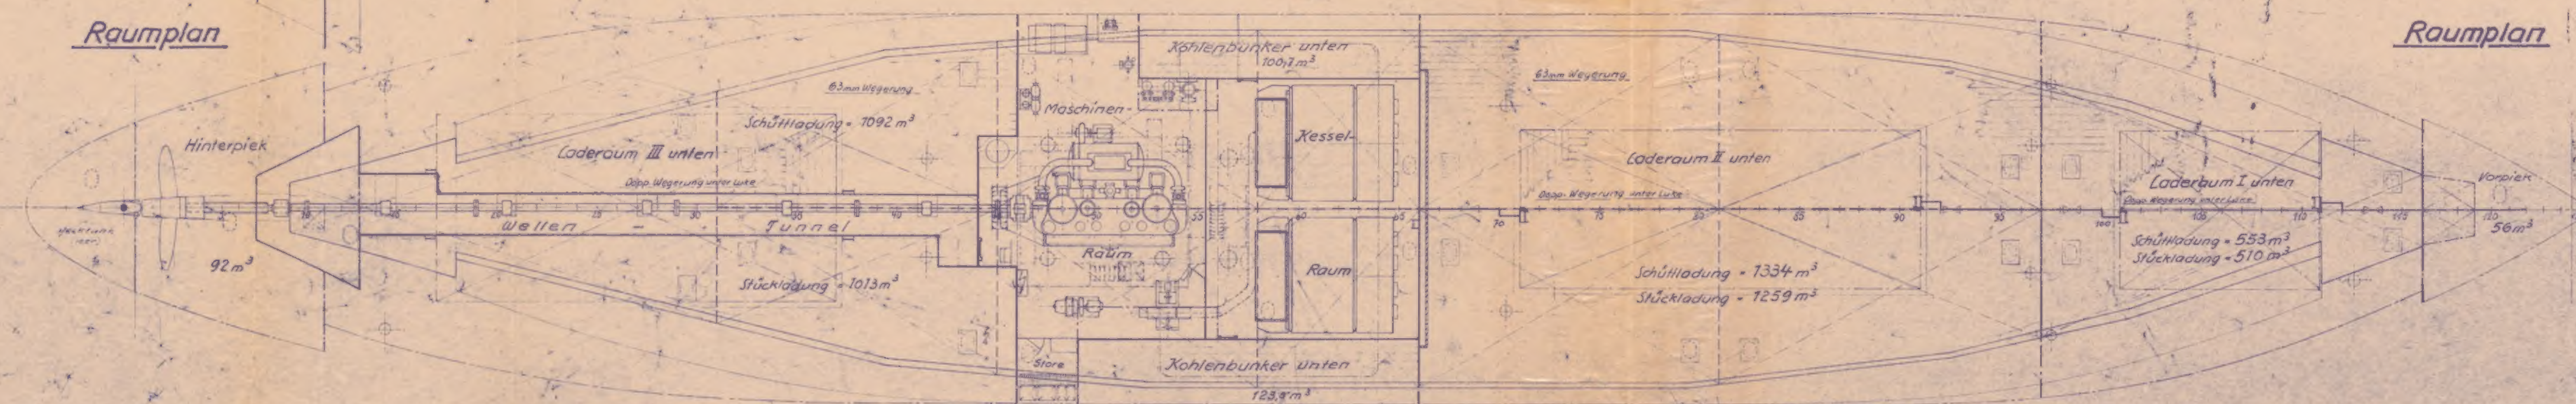

Gesamtanordnung
Untere Decks

M. 1:100

011473

SE 18
LMG. A.15693a

VII 2 VIII 88

